


# Схема площадей железнодорожных путей ТОО "ПНХЗ"

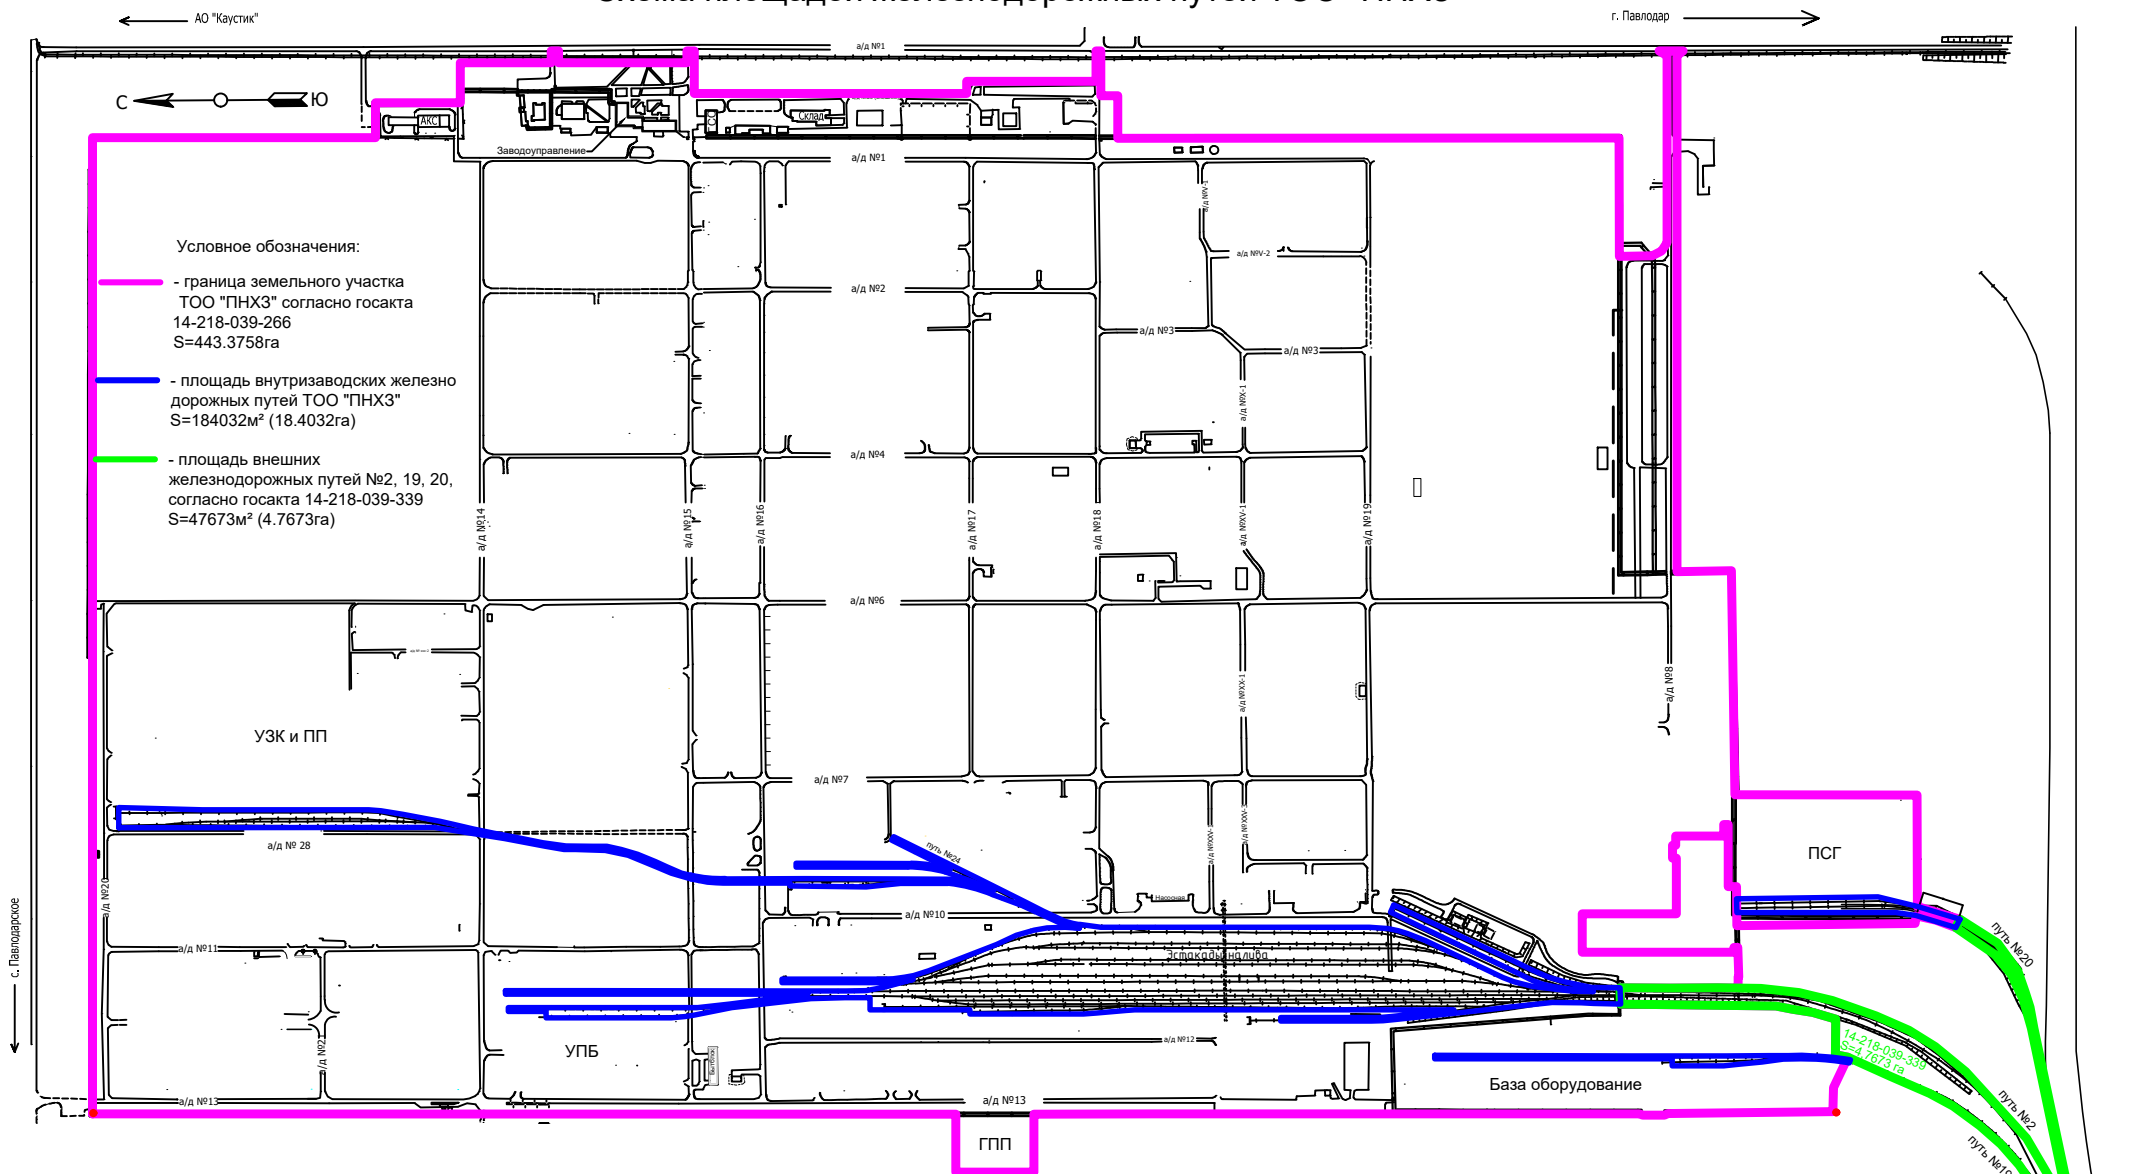

В границе земельного участка предприятия площадь внутризаводских путей и эстакад составляет **184032 м<sup>2</sup>**

В границе земельного участка предприятия площадь внешних путей составляет **47673 м<sup>2</sup>**

Общая площадь железнодорожных путей в границах земельного участка предприятия составляет **231705 м<sup>2</sup>**

Генплан ТОО "ПНХЗ"  
Тел:63-14

Геодезист ОКС

Р. Бекшенов